


CARRER DE NEGREVERNÍS

CARRER DE LA DUQUESA D'ORLEANS

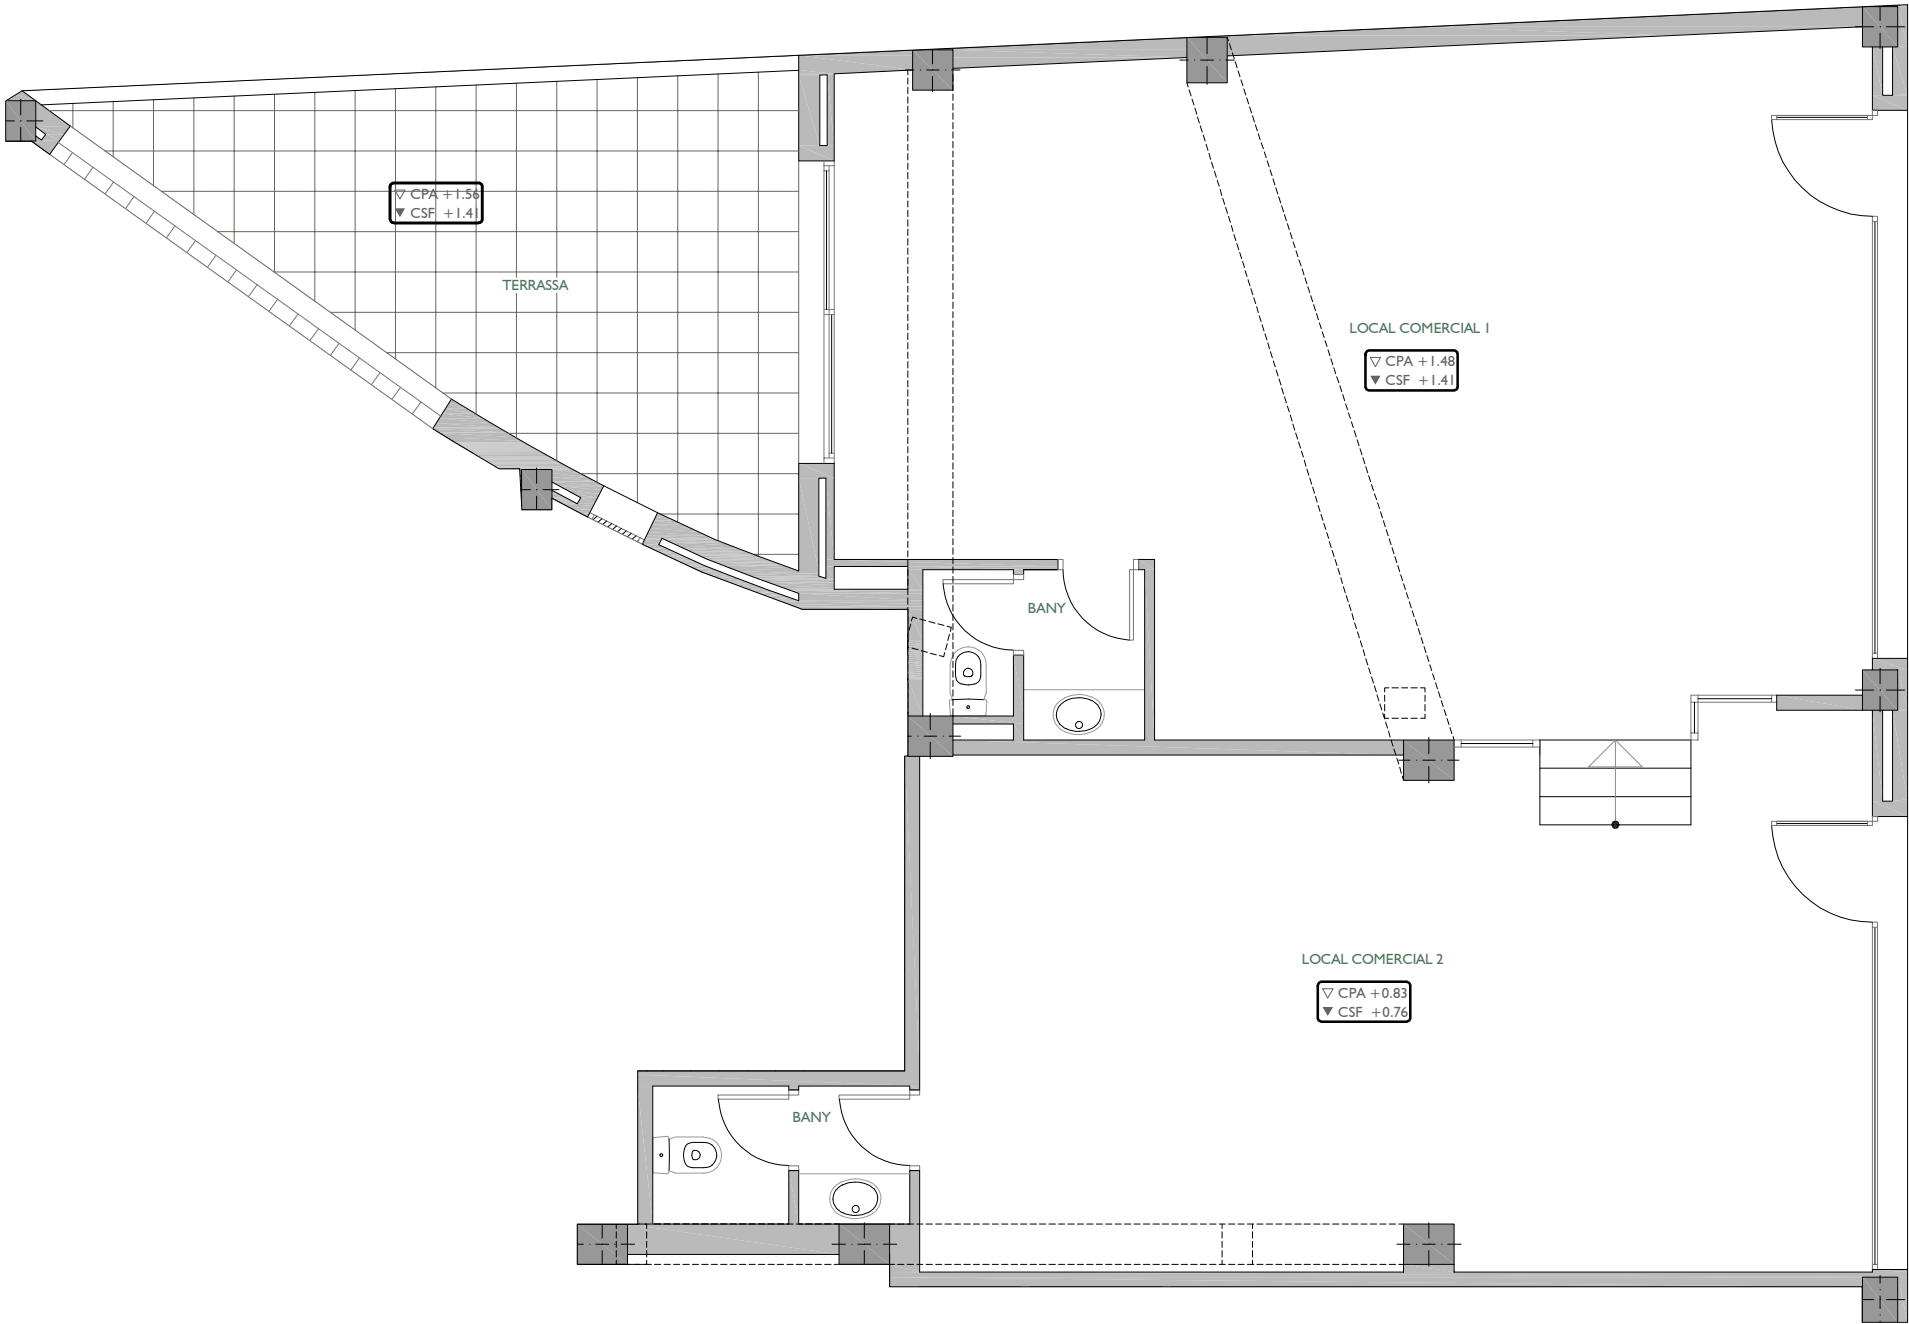

/ Agost 2026 / PO38503A

LOCAL: 0385.1001.0001
LOCAL:

Escala A / Planta Baixa / Local 1-2
Escalera A / Planta Baja / Local 1-2

ESCALA :
1 / 75 (Din A3)



Grup
Núñez i
Navarro