



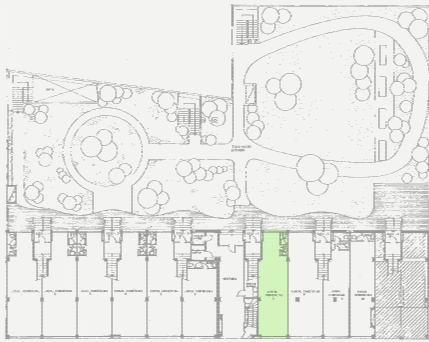

CARRER BEJAR

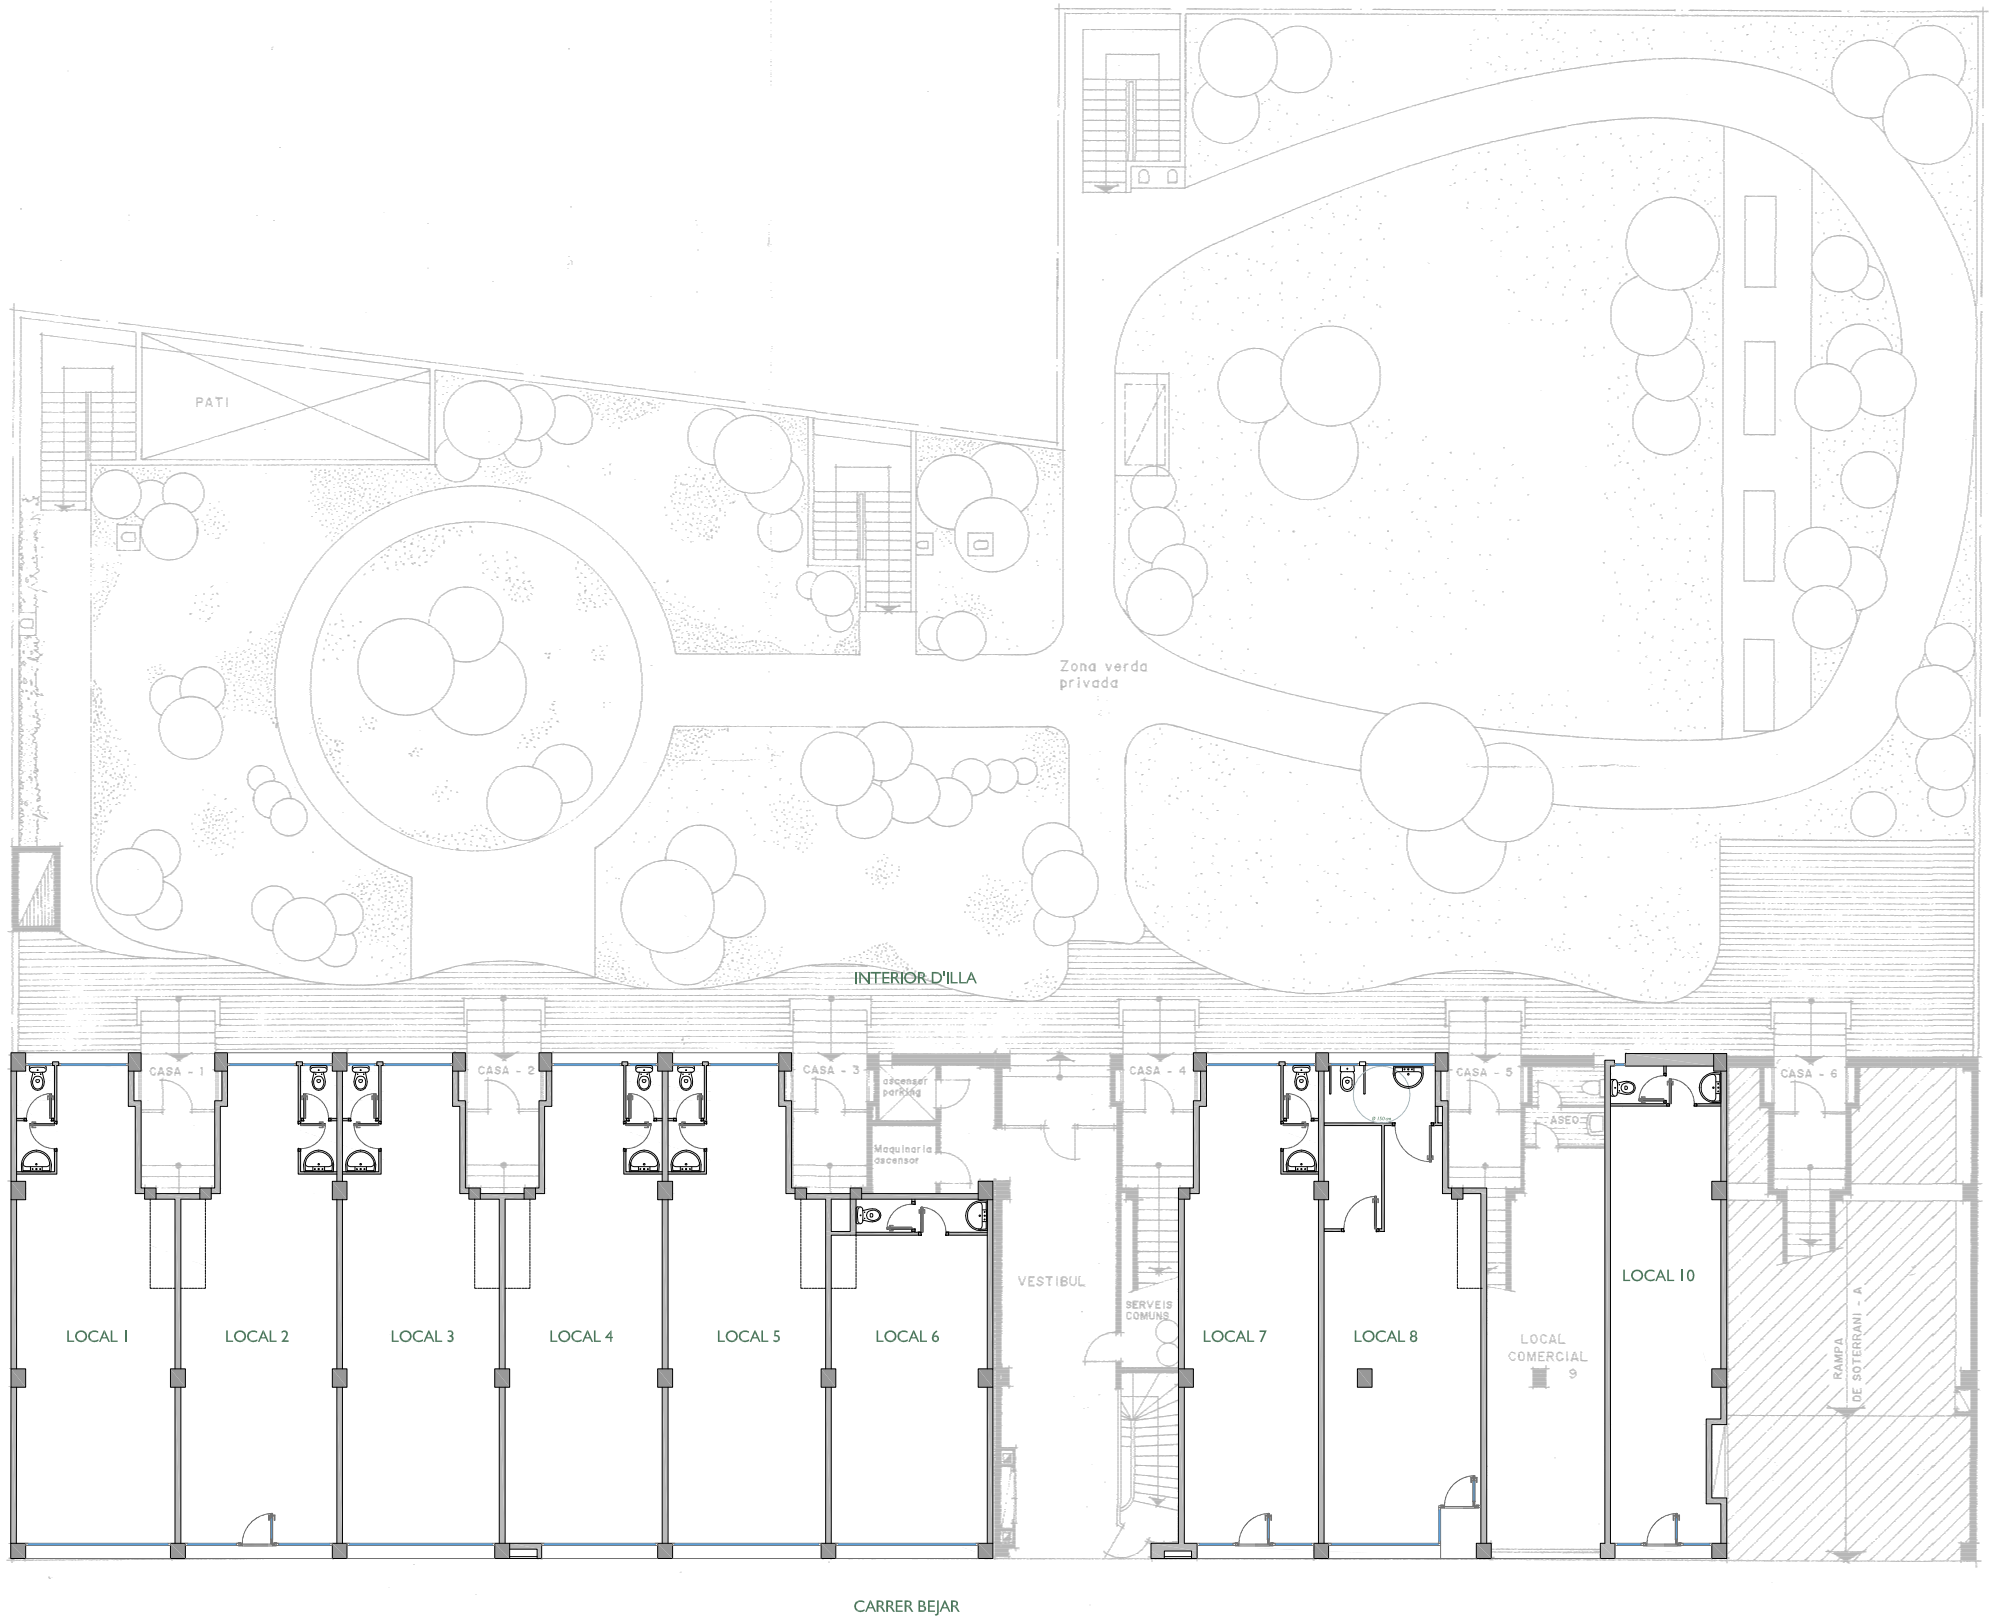

Informació gràfica orientativa ±.
Base planòl escanejat.
Información gráfica orientativa ±.
Base plano escaneado.

/ novembre 2024 EA41110

LOCAL: 0411.1004.0007
LOCAL:

Escala D / Planta Baixa / Local 7
Escalera D / Planta Baja / Local 7

ESCALA :

1 / 200 (Din A3) 0 4 8



Grup
Núñez i
Navarro