



_Pau Alsina


C. Pau Alsina 36-40, Barcelona

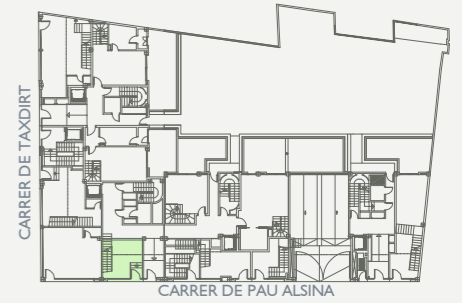


PLANTA BAIXA

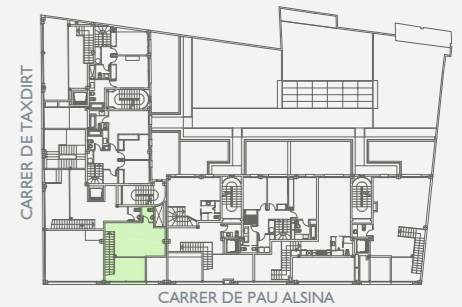

PLANTA ALTELL

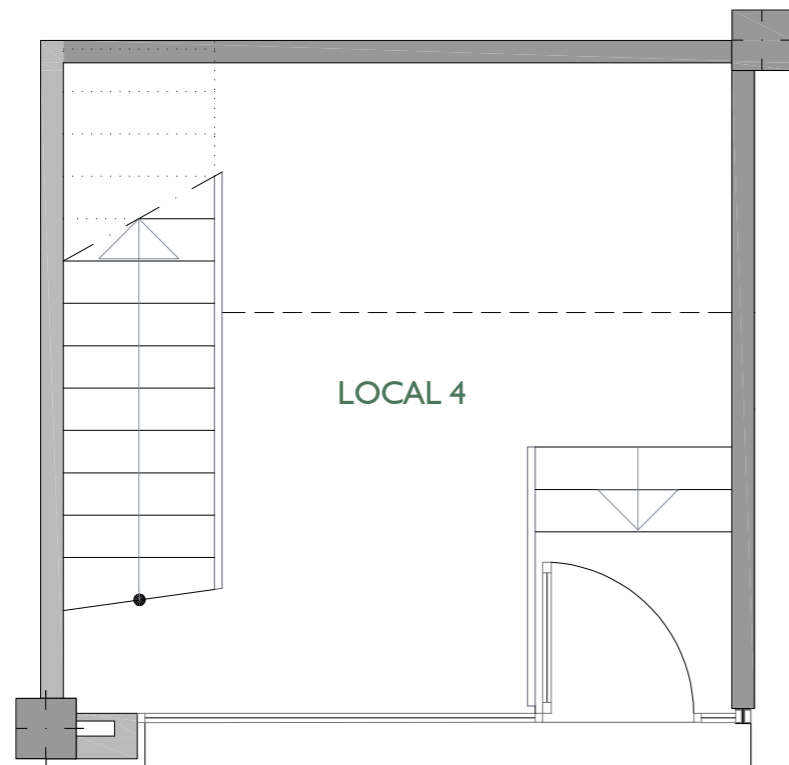

PLANTA BAIXA

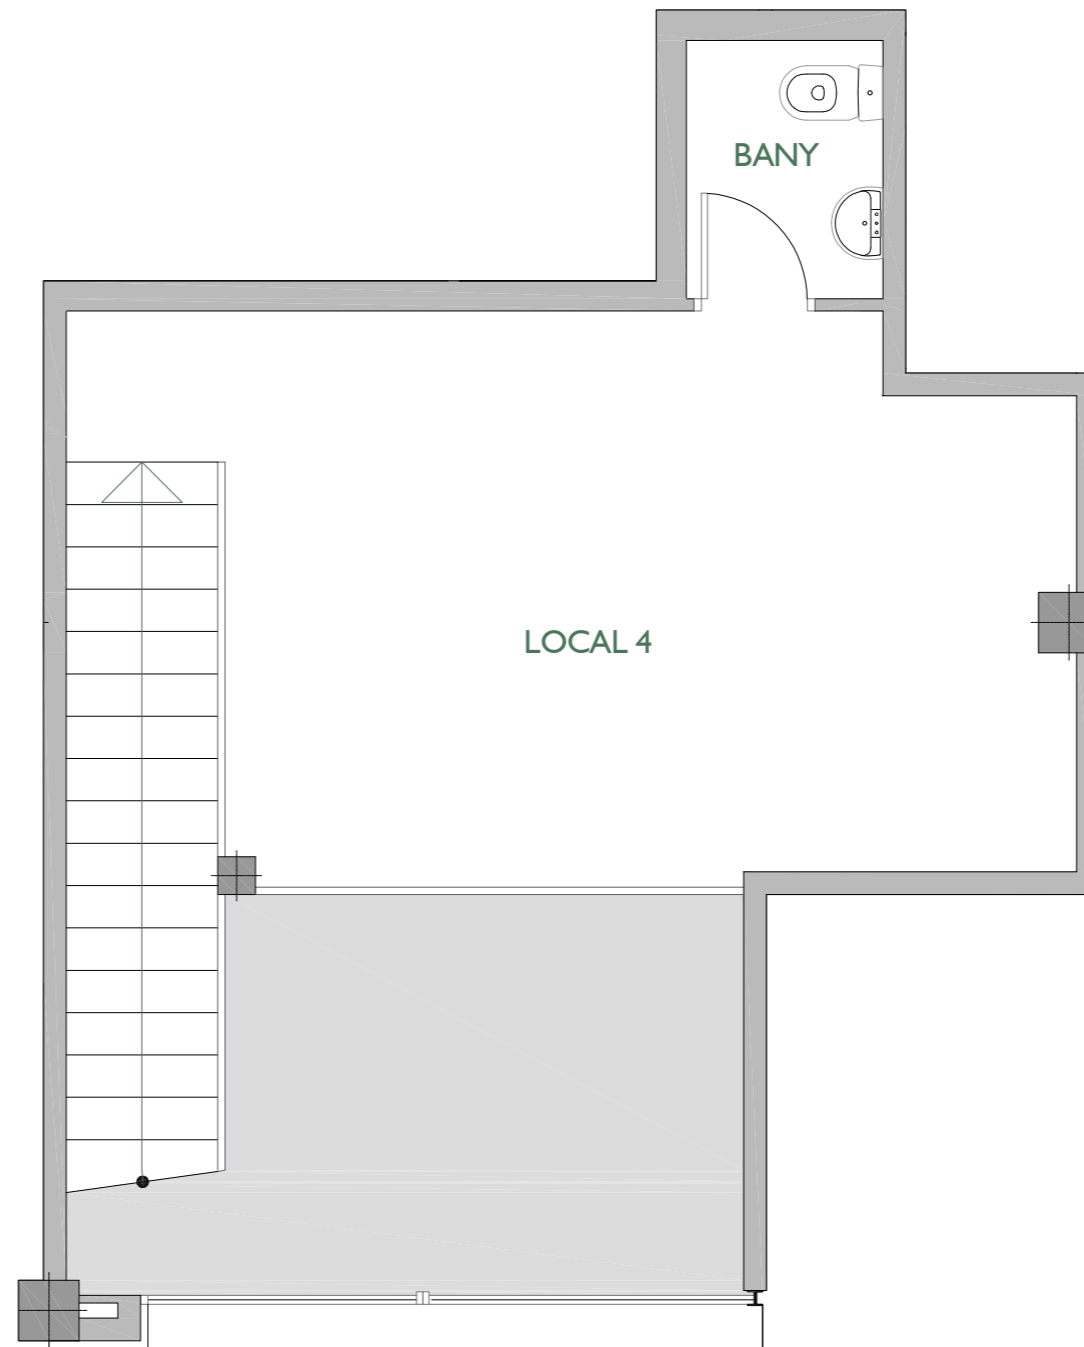

PLANTA ALTELL

/ Maig 2026 / PO1091061

LOCAL: 1091.1002.0004
LOCAL:

Escala B / P. Baixa i Altell / Local 4
Escalera B / P. Baja y Altillo / Local 4

ESCALA:

1 / 50 (Din A3)

