


ESCALA 2
PLANTA BAIXA - LOCAL 5

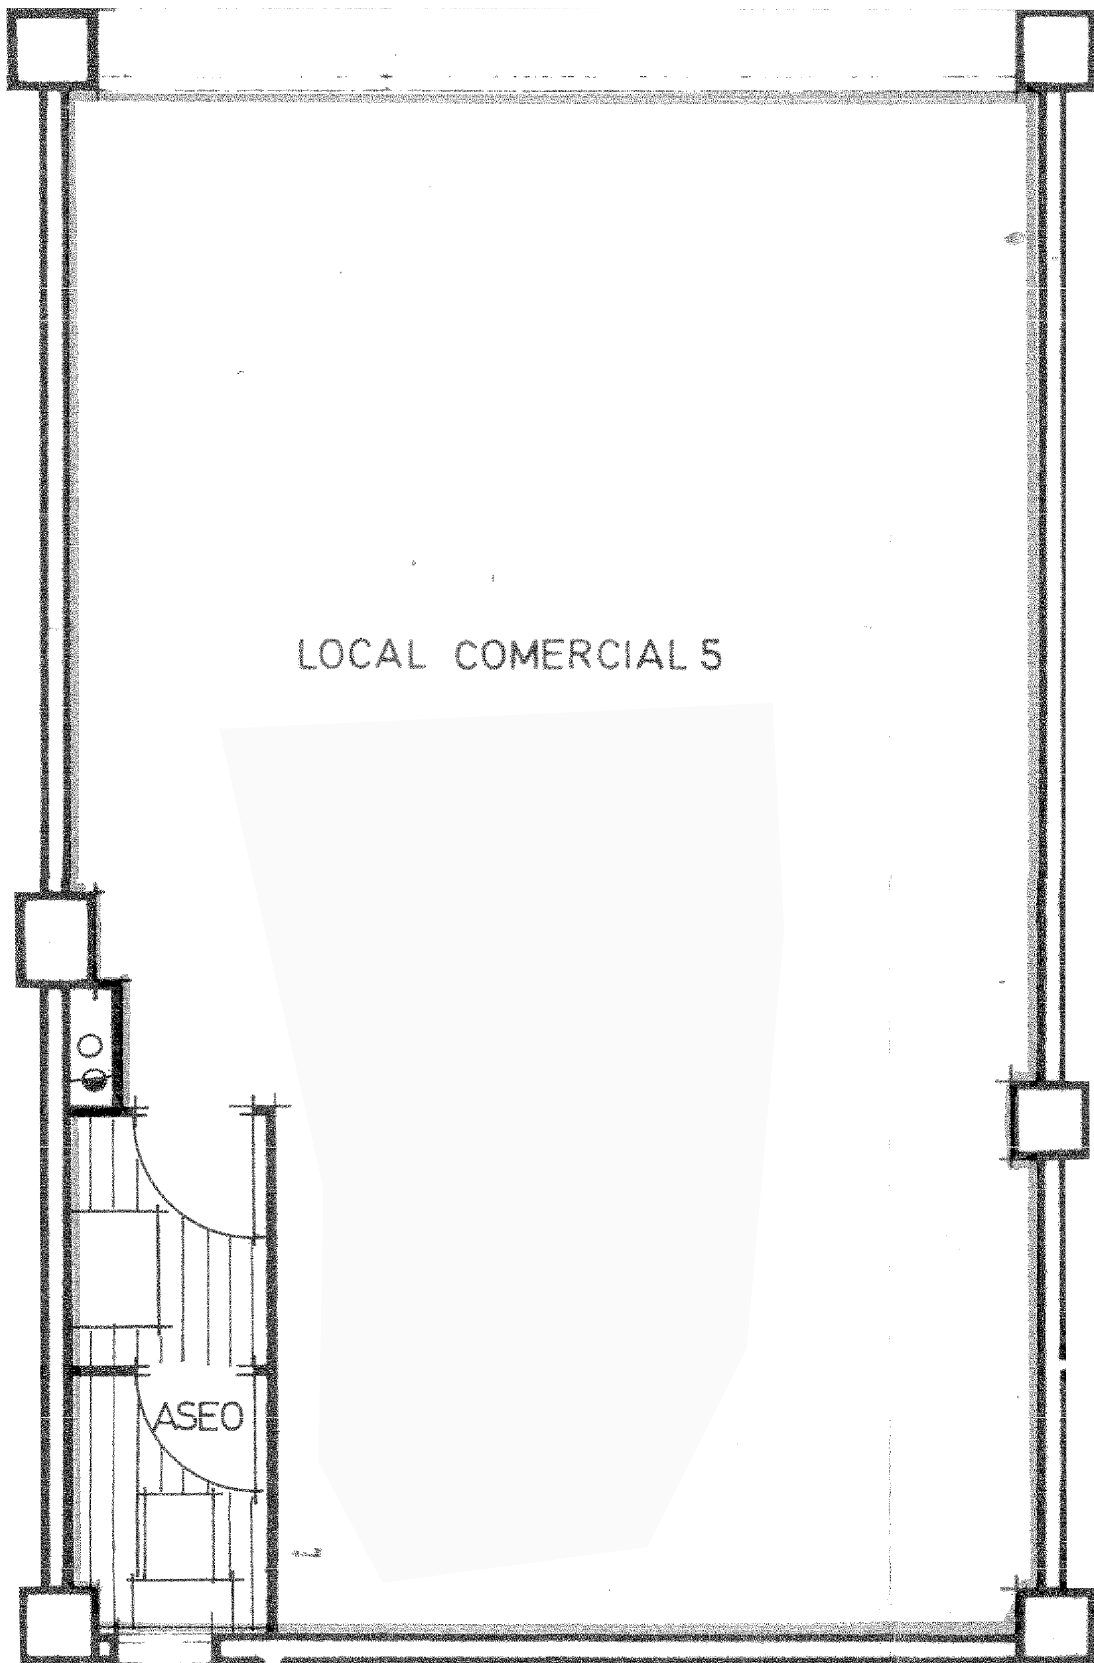

NOTA:
"El present document serveix a efectes il·lustratius.
El seu contingut no constitueix contracte, no garantia"

FITXER 121-PL.BAJA		DATA MAIG 2014	
REF. 0121101005			
BLOC --	ESCALA 2	PLANTA BAIXA	LOCAL 5
VERSIO --	ESCALA GRAFICA		
ESCALA (Din A3) 1/50			