
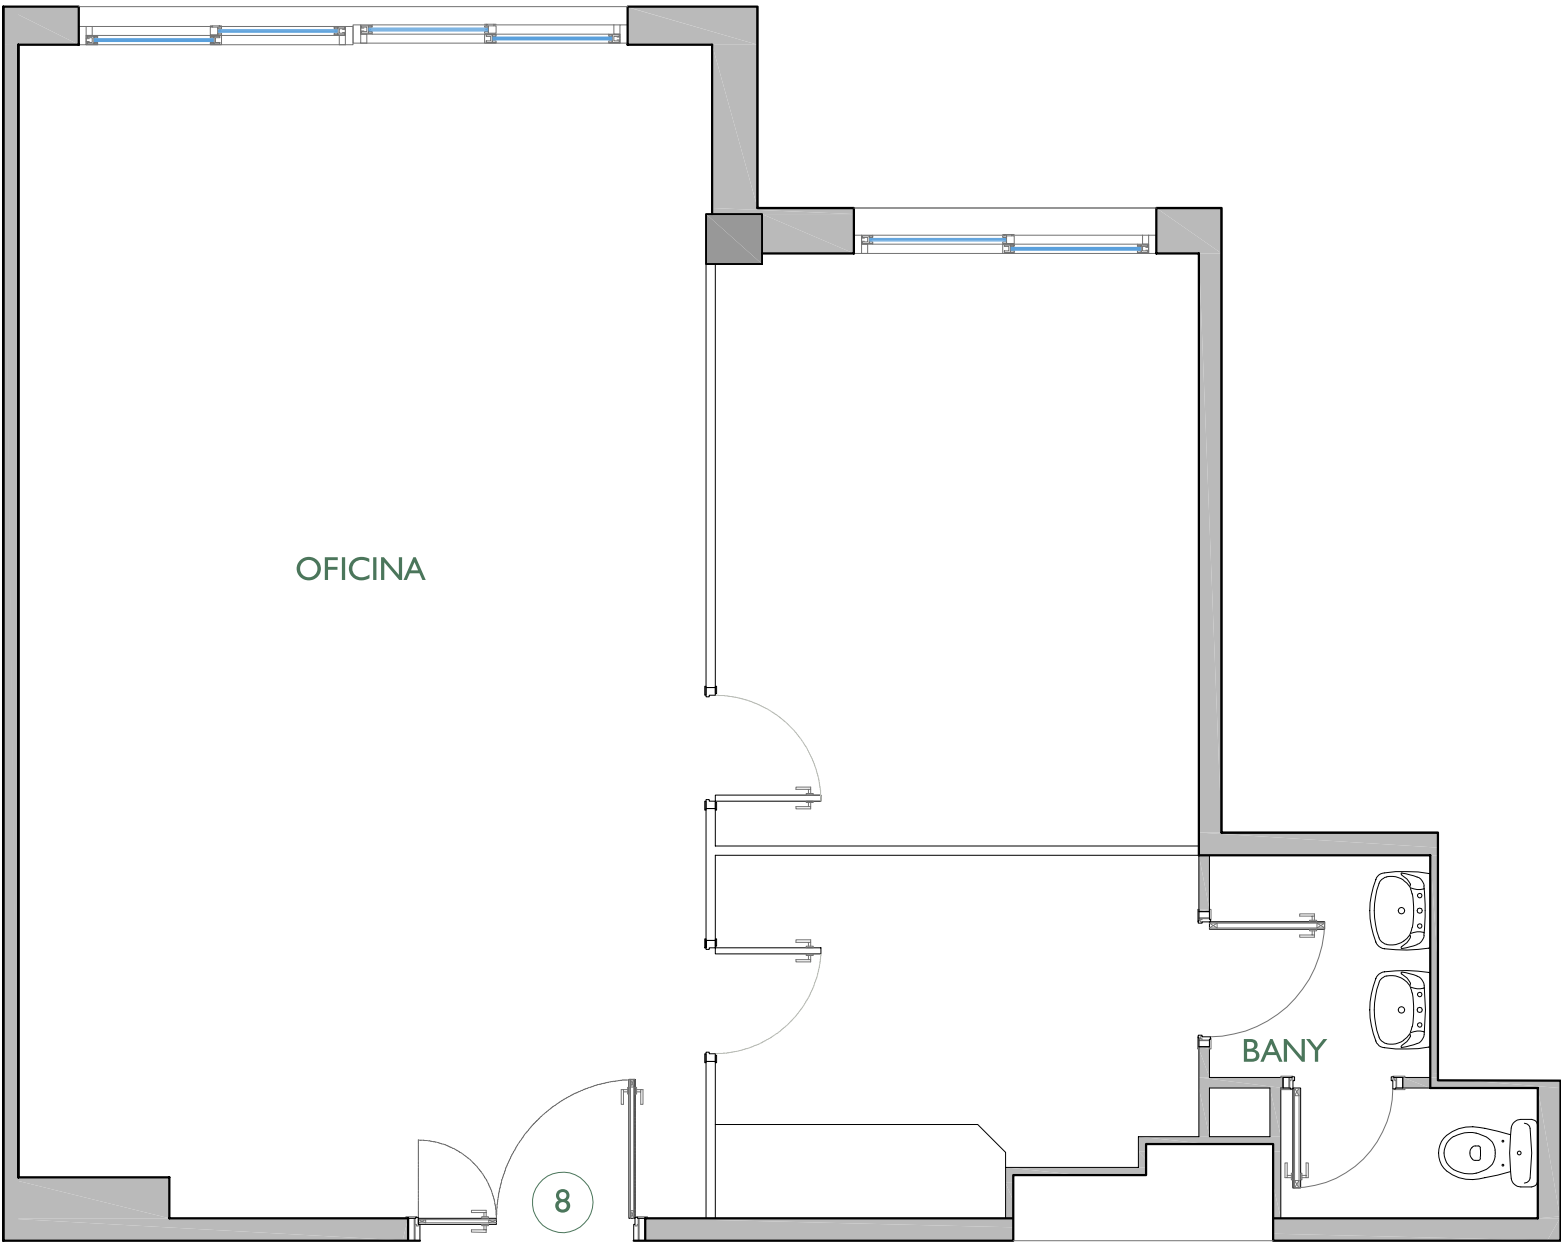


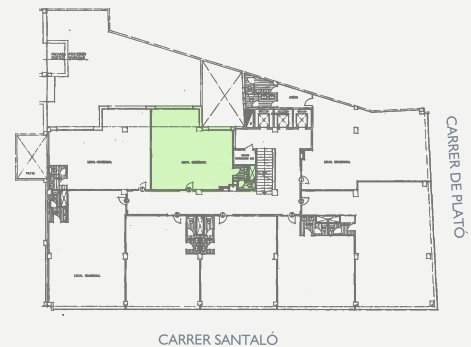

/ Novembre 2025 EA19514B

OFICINA: 0195.2001.0408
OFICINA:

Escala B / Planta Quarta / Porta 8
Escalera B / Planta Cuarta / Puerta 8

ESCALA :
1 / 50 (Din A3)

