



_Enamorats

C. Enamorats 78, Barcelona

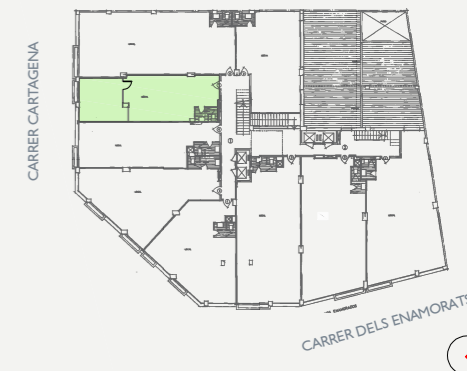

CARRER CARTAGENA

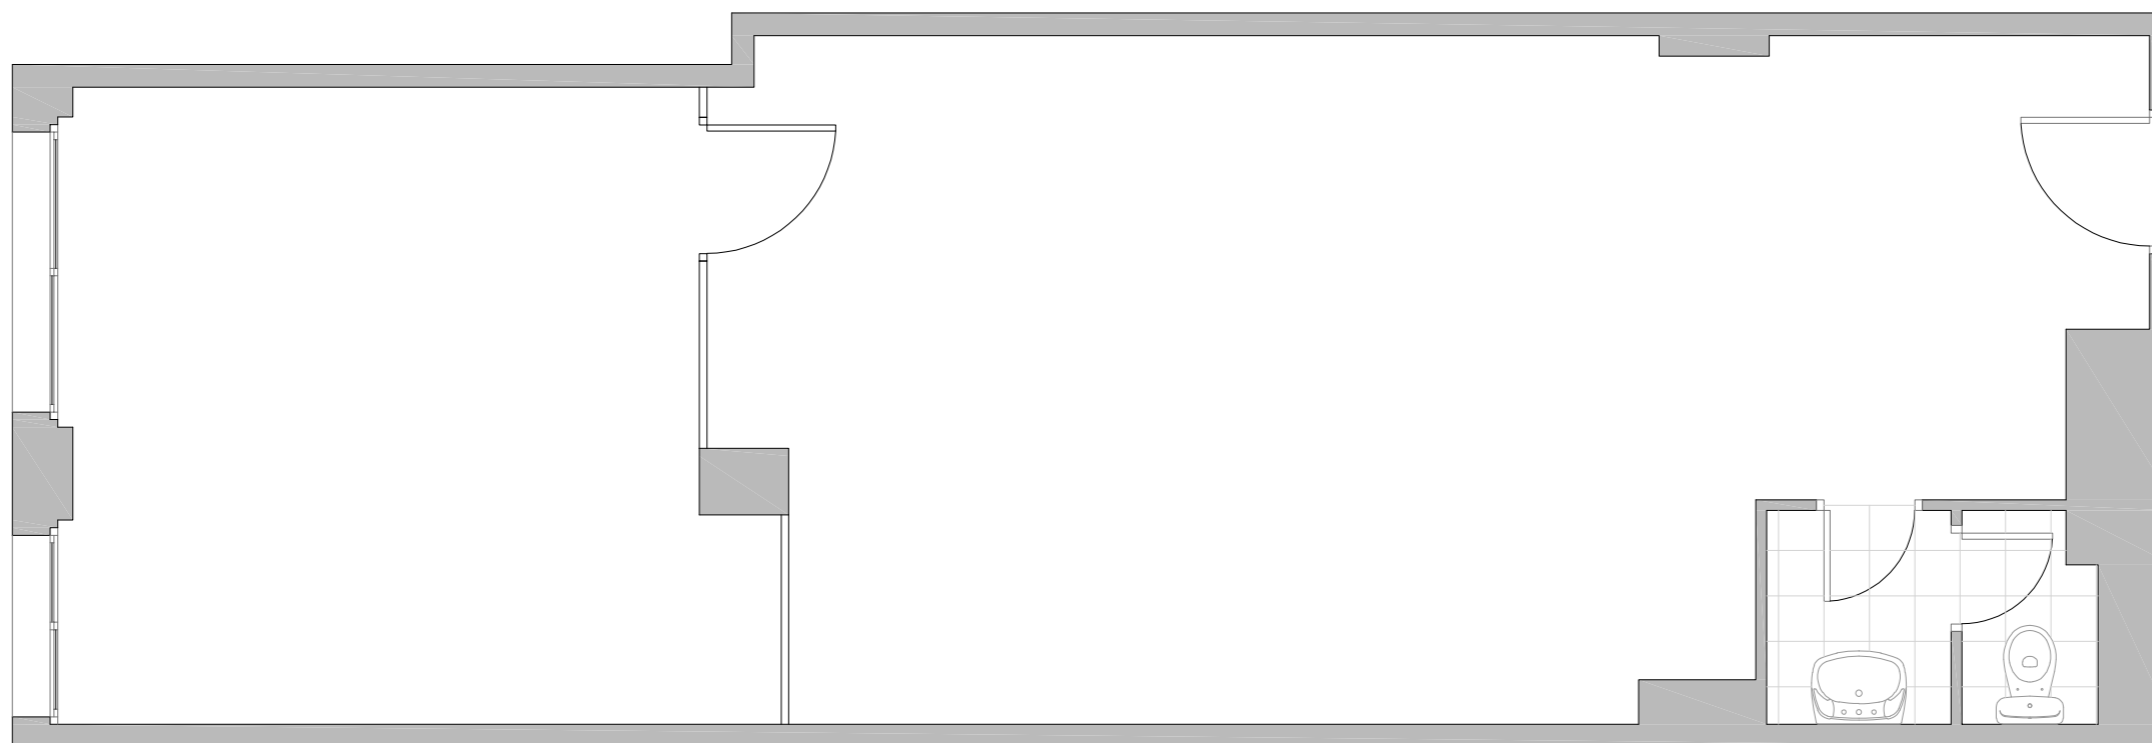

/ Juny 2026 / EA241-ENTRESUELO-B

OFICINA: 0241.2001.0007
OFICINA:

Escala A / Planta Entlo. / Porta 7
Escalera A / Planta Entlo. / Puerta 7

ESCALA: 1 / 50 (Din A3)